


注意事項

- 1 壁下地は厚40×高さ150以上の補強木を柱または間柱に固定の上、厚12ミリ以上の合板を全面張りして下さい。
- 2 図中ボルトトラップ：GT-BE32
- 3 図中水栓金具：08RB1（参考）
- 4 下記 寸法はカウンター高さをH800に設定した際の数値となります。ご注意ください。

左ボウルタイプ  
(右ボウルの場合は反転となります)

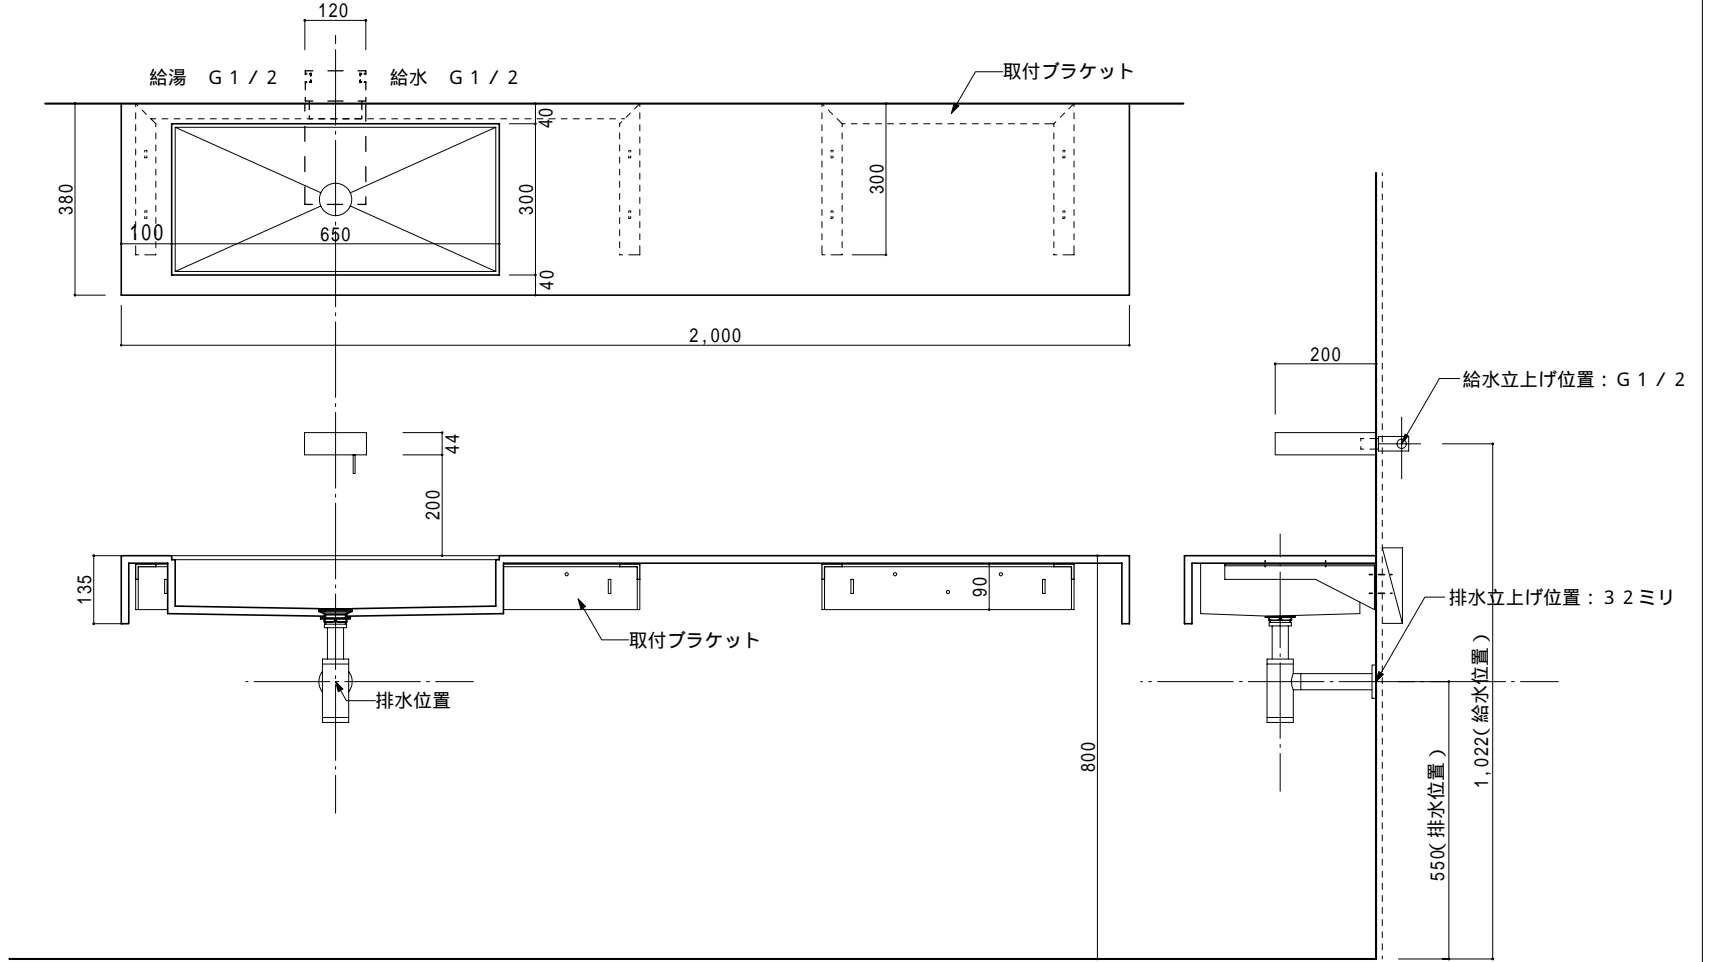

品番  
13A46 (W2000)

商品名  
ボウル一体カウンター

お問い合わせ先

フラット

トスコアトロ コンチエルト

縮尺

1:15

日付

2009.2.20

カネジン青山ショールーム

TEL:03-5786-3375

FAX:03-5786-3376

備考

別売りのグレーチングとセットでの使用となります